


Diese Zeichnung bleibt geistiger Eigentum der Rauscher & Stoecklin AG. Sie darf ohne unser Einverständnis weder kopiert noch Dritten zugänglich gemacht werden.

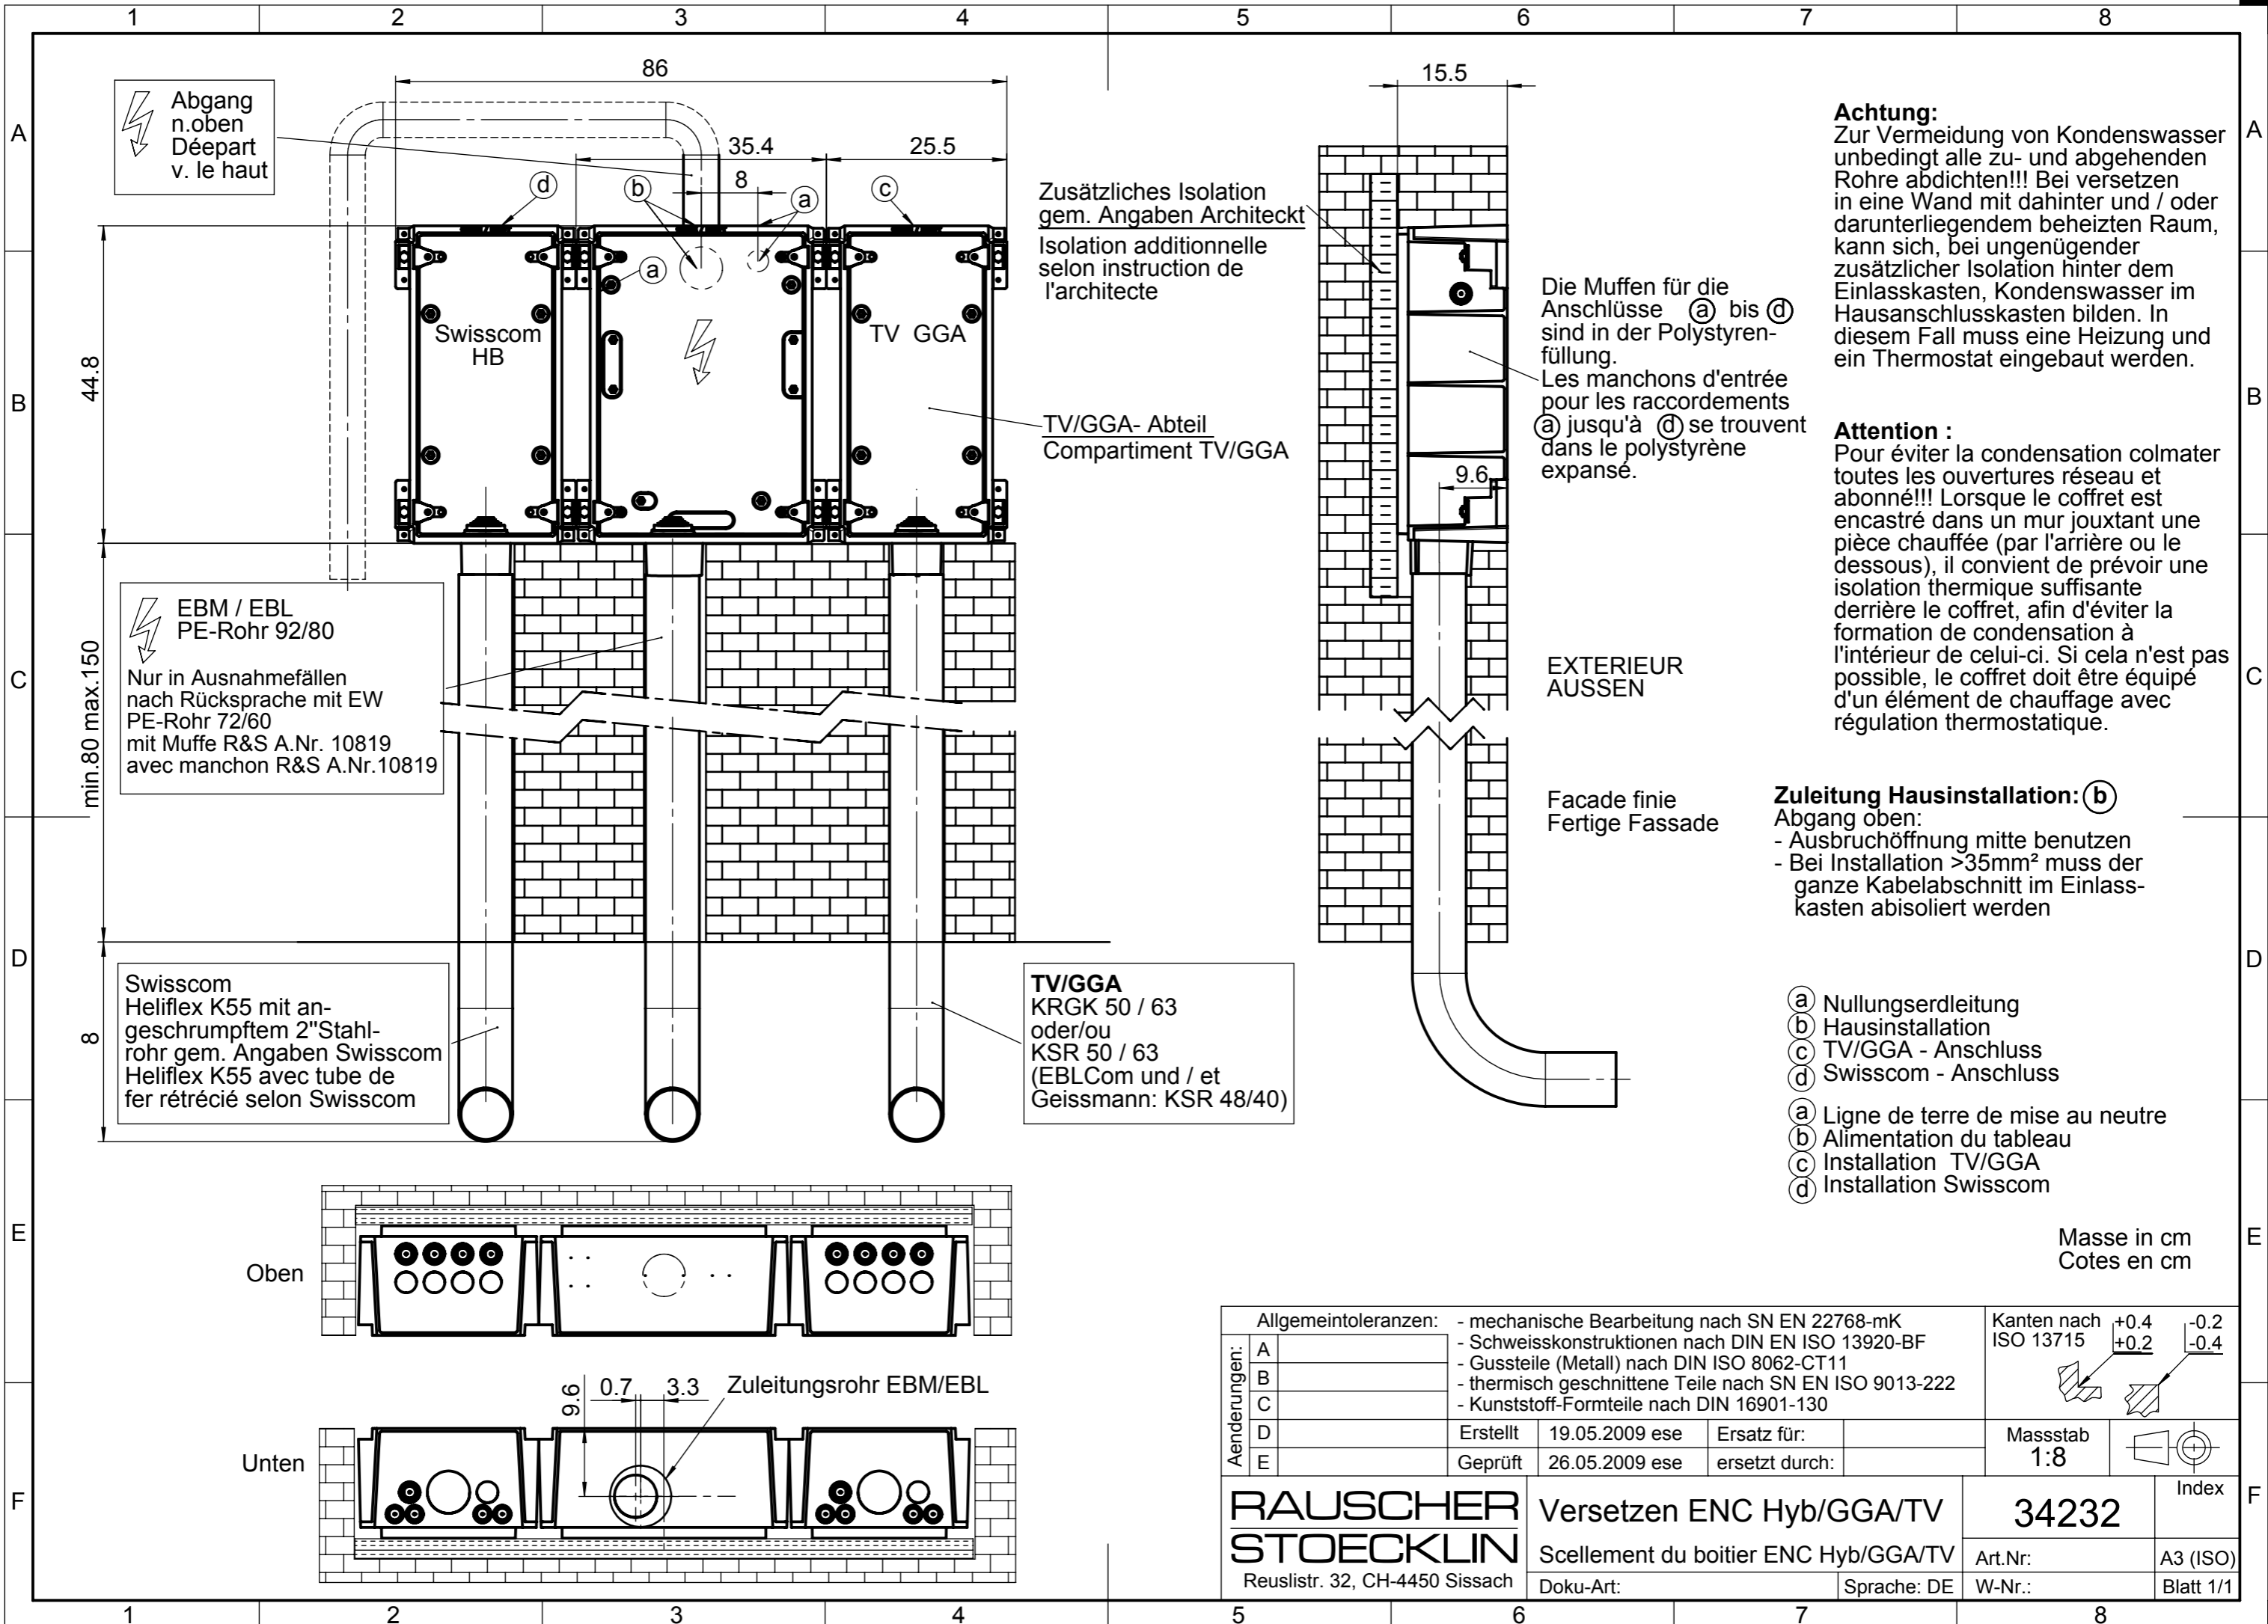

**Achtung:**  
Zur Vermeidung von Kondenswasser unbedingt alle zu- und abgehenden Rohre abdichten!!! Bei versetzen in eine Wand mit dahinter und / oder darunterliegendem beheizten Raum, kann sich, bei ungenügender zusätzlicher Isolation hinter dem Einlasskasten, Kondenswasser im Hausanschlusskasten bilden. In diesem Fall muss eine Heizung und ein Thermostat eingebaut werden.

**Attention :**  
Pour éviter la condensation colmater toutes les ouvertures réseau et abonné!!! Lorsque le coffret est encastré dans un mur jouxtant une pièce chauffée (par l'arrière ou le dessous), il convient de prévoir une isolation thermique suffisante derrière le coffret, afin d'éviter la formation de condensation à l'intérieur de celui-ci. Si cela n'est pas possible, le coffret doit être équipé d'un élément de chauffage avec régulation thermostatique.

- Zuleitung Hausinstallation: (b)**  
Abgang oben:  
- Ausbruchöffnung mitte benutzen  
- Bei Installation >35mm<sup>2</sup> muss der ganze Kabelabschnitt im Einlasskasten abisoliert werden
- (a) Nullungserdleitung
  - (b) Hausinstallation
  - (c) TV/GGA - Anschluss
  - (d) Swisscom - Anschluss
- (a) Ligne de terre de mise au neutre
  - (b) Alimentation du tableau
  - (c) Installation TV/GGA
  - (d) Installation Swisscom

Masse in cm  
Cotes en cm

Allgemeintoleranzen:				- mechanische Bearbeitung nach SN EN 22768-mK	Kanten nach ISO 13715	+0.4	-0.2
Aenderungen:				- Schweisskonstruktionen nach DIN EN ISO 13920-BF		+0.2	-0.4
B				- Gussteile (Metall) nach DIN ISO 8062-CT11			
C				- thermisch geschnittene Teile nach SN EN ISO 9013-222			
D				- Kunststoff-Formteile nach DIN 16901-130			
Erstellt		19.05.2009 ese	Ersatz für:		Massstab 1:8	Index	
Geprüft		26.05.2009 ese	ersetzt durch:				
<b>RAUSCHER</b>		<b>Versetzen ENC Hyb/GGA/TV</b>			<b>34232</b>		
<b>STOECKLIN</b>		Scellement du boîtier ENC Hyb/GGA/TV			Art.Nr:		A3 (ISO)
Reuslistr. 32, CH-4450 Sissach		Doku-Art:			W-Nr.:		Blatt 1/1
		Sprache: DE					

Diese Zeichnung bleibt geistiger Eigentum der Rauscher & Stoecklin AG. Sie darf ohne unser Einverständnis weder kopiert noch Dritten zugänglich gemacht werden.

